

# CÂMARA MUNICIPAL DE SÃO VICENTE


## PLANTA DE LOCALIZAÇÃO

*T. 46/05*

O DIRECTOR

O PRESIDENTE

*[Handwritten Signature]*  
07/08/07

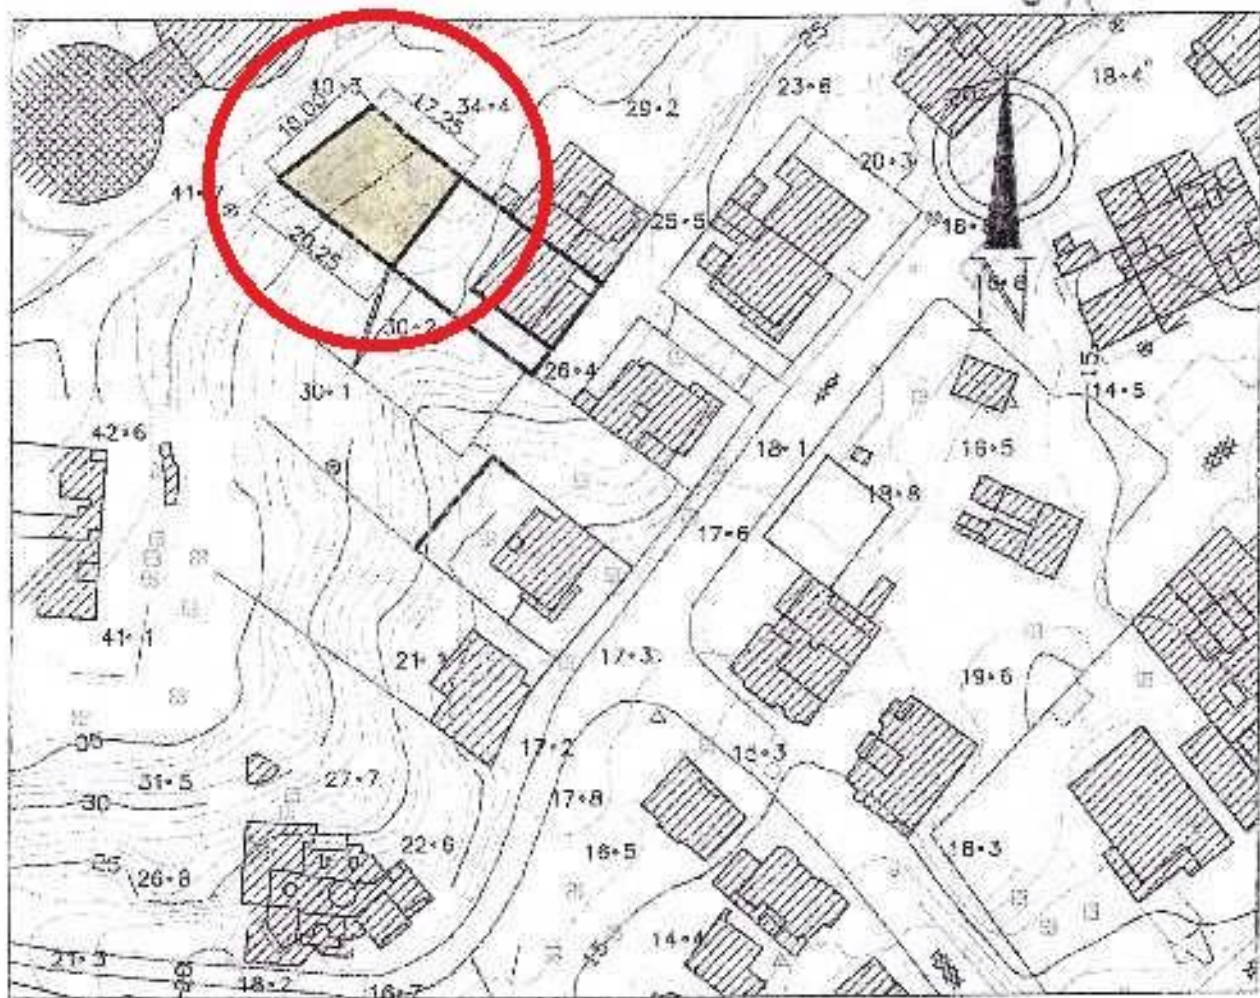

DIRECÇÃO MUNICIPAL SERVIÇOS	NOME				TAXA MÁX. DE OCUPAÇÃO
TÉCNICOS	NOME	ALTO S. NICOLAU			COTA DE SOLERA
METRO CHEFE CADASTRO	PL. D.	LOT.	USO HABITAÇÃO		ALTEZA COTERA - 15.00 M
DATA	INCREMENTO	<input type="checkbox"/>	LEGALIZAÇÃO	<input type="checkbox"/>	CARCELA MÁXIMA - 15.00 M
O. ARQUITECTOS:	VENDA	<input type="checkbox"/>	ACTUALIZAÇÃO	<input checked="" type="checkbox"/>	OBSERVAÇÕES:
O. DES. N.º 108, L.M.	ÁREA	CONFRONTAÇÕES			
O. TOPOGRÁFO	ÁREA REGULADA:	<input type="checkbox"/>	NORTE C/LOTE		
ESCALA 1/1000	ÁREA ACRÉSCIDA: 42	<input type="checkbox"/>	SUL C/ LOTE		
DATA - 02/08/07	ÁREA SUBTRAÍDA: 12	<input type="checkbox"/>	ESTE C/LOTE		
	ÁREA TOTAL: 300.00M <sup>2</sup>	<input type="checkbox"/>	OESTE C/RLA		
	DIMENSÕES				AFASTAMENTOS
	FRENTE	FONTE	LADO C/ LOTE	LADO C/ LOTE	DESEMPENHO
	16.00m	16.00m	17.25m	20.25m	1.50m